



ΕΦΗΜΕΡΙΣ ΤΗΣ ΚΥΒΕΡΝΗΣΕΩΣ

ΤΗΣ ΕΛΛΗΝΙΚΗΣ ΔΗΜΟΚΡΑΤΙΑΣ

ΤΕΥΧΟΣ ΤΕΤΑΡΤΟ | Αρ. Φύλλου 869

18 Οκτωβρίου 2001

ΠΕΡΙΕΧΟΜΕΝΑ

ΑΠΟΦΑΣΕΙΣ

Άρση αναδάσωσης 205.811,32 τ.μ. για την κατασκευή ανισόπεδων κόμβων Κ8 και Κ9 στην Περιφερειακή οδό Θεσσαλονίκης.. 1

Άρση αναδάσωσης σε τμήμα έκτασης 1.565 τ.μ. στην Περιφέρεια Ανατολικής Μακεδονίας - Θράκης...... 2

ΔΙΟΡΘΩΣΕΙΣ ΣΦΑΛΜΑΤΩΝ

Διόρθωση Σφάλματος στη 1058123/6317/Β0010/ 16.7.2001 απόφαση Υπουργού Οικονομικών. 3

ΑΠΟΦΑΣΕΙΣ

Αριθ. 8312 (1)

Άρση αναδάσωσης 205.811,32 τ.μ. για την κατασκευή ανισόπεδων κόμβων Κ8 και Κ9 στην Περιφερειακή οδό Θεσσαλονίκης.

ΟΓΕΝΙΚΟΣ ΓΡΑΜΜΑΤΕΑΣ ΠΕΡΙΦΕΡΕΙΑΣ
ΚΕΝΤΡΙΚΗΣ ΜΑΚΕΔΟΝΙΑΣ

Έχοντας υπόψη:

1. Τις διατάξεις του Ν. 3200/55 περί διοικητικής αποκέντρωσης όπως τροποποιήθηκε και συμπληρώθηκε με το Ν.Δ. 532/70.

2. Τις διατάξεις του άρθρου 117 παρ.3 του Συντάγματος.

3. Τις διατάξεις της παρ. 3 του άρθρου 44 σε συνδυασμό με τις διατάξεις του άρθρου 45 όπως αυτό τροποποιήθηκε από τις διατάξεις του άρθ.13 του Ν. 1822/88 και του άρθρου 48 του Ν. 998/79 περί προστασίας των δασών και δασικών εκτάσεων.

4. Την αριθ. 160417/1180/8.7.80 δ/γή Υπ. Γεωργίας με την οποία δίδονται οδηγίες για την άρση της πράξεως κηρύξεως της αναδασώσεως.

5. Το Ν. 2503/97 «Διοίκηση, οργάνωση, στελέχωση της Περιφέρειας.

6. Την αριθ. 5631/26.7.2000 (επανάληψη στο ορθό) απόφαση Γ.Γ. Περιφέρειας Κεντρικής Μακεδονίας «Κατανομή αρμοδιοτήτων σε θέματα δασών» σε εφαρμογή του Ν. 2503/97.

7. Τις αριθ. Γ.Δ. 2193/6.11.73 και Γ.Δ. 1157/3.4.90 Αποφάσεις Νομάρχη Θεσ/νίκης με τις οποίες κηρύχθηκε αναδασωτέα έκταση 29.790 στρ. Δάσους Πάρκου Θεσ/νίκης.

8. Τα αριθ. Α΄ 10160/11.1.2001, Α΄ 10861/26.1.2001, Α΄ 22289/24.8.2001 έγγραφα Εγνατία Οδός Α.Ε. με τα οποία προτείνεται η εκτέλεση των κόμβων και η άρση της αναδάσωσης.

9. Την αριθ. 4598/6.7.98 απόφασή μας με την οποία εγκρίθηκαν οι περιβαλλοντικοί όροι και η αποκατάσταση της δασικής βλαστήσεως και του φυσικού περιβάλλοντος για την κατασκευή του οδικού έργου «Κόμβοι Κ8 και Κ9 Ανατολικής Περιφερειακής οδού».

10. Την υπ’ αριθ. 5010/3.9.2001 αναφορά του Δασαρχείου Θεσσαλονίκης.

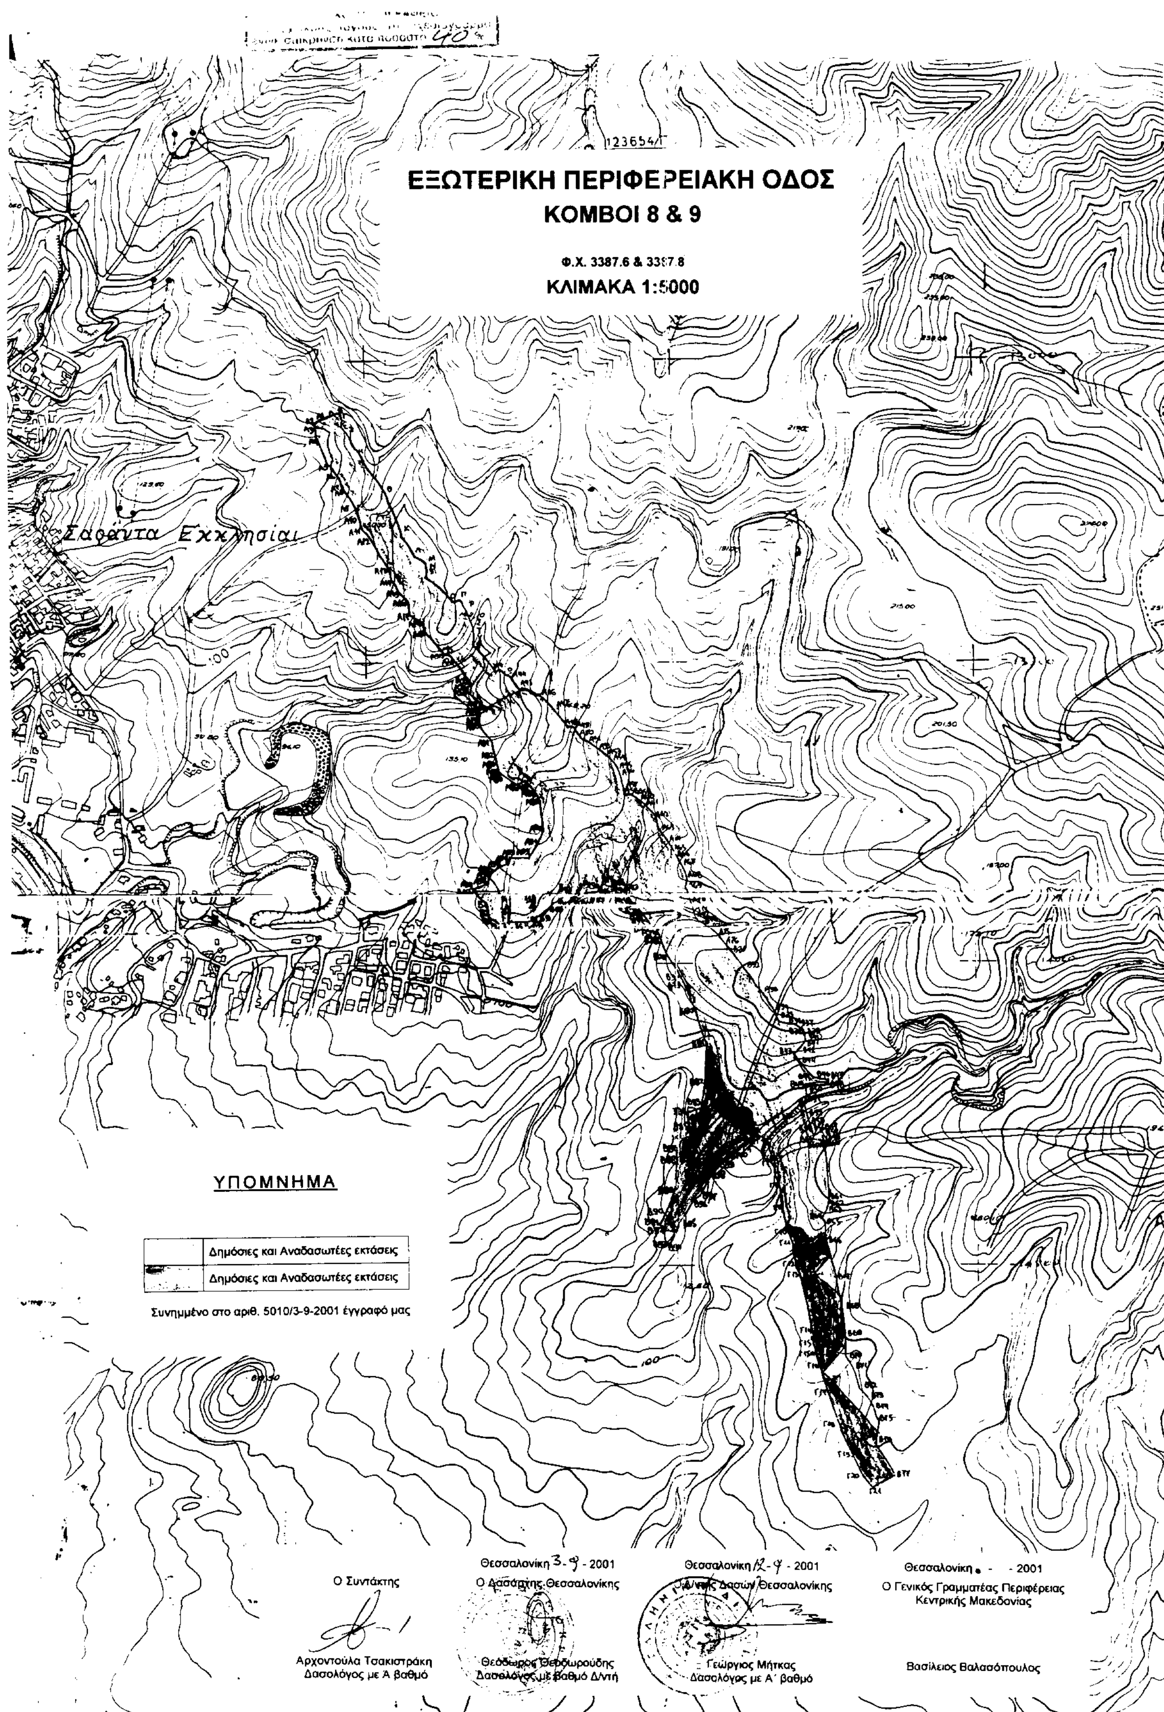
11. Την υπ’ αριθ. ΔΔ 2602/12.9.2001 αναφορά της Δ/νσης Δασών Θεσ/νίκης, αποφασίζουμε:

Αίρουμε τον αναδασωτέο χαρακτήρα σε έκταση εμβαδού 205.811,32 τ.μ. προκειμένου να κατασκευασθούν οι κόμβοι Κ8 και Κ9 της ανατολικής Π.Ο Θεσ/νίκης όπως φαίνεται και στο συνημμένο τοπογραφικό διάγραμμα κλίμακος 1.5.000.

Η παρούσα απόφαση να δημοσιευθεί στην Εφημερίδα της Κυβερνήσεως.

Θεσσαλονίκη, 28 Σεπτεμβρίου 2001

Ο Γενικός Γραμματέας Περιφέρειας
ΒΑΣΙΛΕΙΟΣ ΒΑΛΑΣΟΠΟΥΛΟΣ


ΕΞΩΤΕΡΙΚΗ ΠΕΡΙΦΕΡΕΙΑΚΗ ΟΔΟΣ
ΚΟΜΒΟΙ 8 & 9
Φ.Χ. 3387.6 & 3387.8
ΚΛΙΜΑΚΑ 1:5000
Σαράντα Εκκλησίαι
ΥΠΟΜΝΗΜΑ
Δημόσιες και Αναδασωτέες εκτάσεις
Δημόσιες και Αναδασωτέες εκτάσεις
Συνημμένο στο αριθ. 5010/3-9-2001 έγγραφό μας
Ο Συντάκτης
Αρχοντούλα Τσακιστράκη
Δασολόγος με Α βαθμό
Θεσσαλονίκη 3-9-2001
Ο Δασάρχης Θεσσαλονίκης
Θεόδωρος Θεοδωρούδης
Δασολόγος με βαθμό Δ/ντή
Θεσσαλονίκη 12-9-2001
Δασών Θεσσαλονίκης
Γεώργιος Μήτκας
Δασολόγος με Α΄ βαθμό
Θεσσαλονίκη - - 2001
Ο Γενικός Γραμματέας Περιφέρειας
Κεντρικής Μακεδονίας
Βασίλειος Βαλασόπουλος

ΣΥΝΤΕΤΑΓΜΕΝΕΣ ΓΡΑΜΜΗΣ ΑΠΑΛΛΟΤΡΙΩΣΗΣ ΚΟΜΒΩΝ Κ8 & Κ9

ΟΡΙΣΤΙΚΗ ΜΕΛΕΤΗ

ΑΡ. ΣΧΕΔΙΟΥ Ο-1

Α/Α	x	y
Α	445,25	-13083,28
Β	455,29	-13080,83
Γ	459,94	-13090,28
Ε	458,00	-13101,97
Ζ	467,36	-13112,91
Η	483,39	-13146,81
Θ	526,31	-13212,00
Ι	536,39	-13231,40
Κ	552,62	-13281,44
Λ	572,67	-13317,01
Μ	592,51	-13330,94
Ν	596,40	-13341,88
Ξ	594,90	-13352,79
Ο	637,08	-13396,17
Π	653,27	-13392,66
Ρ	659,03	-13405,84
Σ	670.49	-13435,10
Τ	673,96	-13448,41
Υ	673,29	-13461,91
Φ	670,60	-13464,58
Χ	707,48	-13513,62
Ψ	715,15	-13509,13
Ω	726,02	-13516,76

Α/Α	x	y
Α1	423,26	-13094,75
Α2	416,46	-13097,11
Α3	416,11	-13105,04
Α4	419,51	-13126,90
Α5	436,96	-13167,87
Α6	448,37	-13184,79
Α7	455,32	-13203,76
Α8	461,83	-13210,12
Α9	473,46	-13240.54
Α10	485,25	-13257,11
Α11	490,84	-13276.70
Α12	505,60	-13293,88
Α13	534,60	-13345,42
Α14	540,81	-13364,37
Α15	552,78	-13383,26
Α16	565,07	-13395,95
Α17	568,52	-13419,57
Α18	588,53	-13431,47
Α19	595,74	-13451,78
Α20	627,50	-13488,69
Α21	632,71	-13484,92
Α22	668,37	-13532,16
Α23	659,68	-13539,96
Α24	664,51	~~-13469,80~~ -13549,80

ΣΥΝΤΕΤΑΓΜΕΝΕΣ ΓΡΑΜΜΗΣ ΑΠΑΛΛΟΤΡΙΩΣΗΣ ΚΟΜΒΩΝ Κ8 & Κ9

ΟΡΙΣΤΙΚΗ ΜΕΛΕΤΗ

ΑΡ. ΣΧΕΔΙΟΥ Ο-2 

Α/Α	x	y
A44	733,51	-13521,89
A45	745,83	-13536,84
A46	784,10	-13556,60
A47	801,43	-13573,18
A48	822,29	-13603,29
A49	836,21	-13606,36
A50	846,33	-13620,19
A51	859,01	-13630,51
A52	876,62	-13642,76
A53	891,32	-13653,12
A54	900,20	-13661,89
A55	908,30	-13674,26
A56	912,85	-13685,56
A57	919,09	-13710,57
A58	919,34	-13710,57
A59	932,07	-13720,11
A60	944,40	-13729,62
A61	954,05	-13737,42
A62	970,16	-13757,10
A63	978,22	-13780,36
A64	989,60	-13797,82
A65	999,34	-13815,07
A66	1004,06	-13820,64
A67	1014,32	-13837,33
A68	1022,78	-13857,83
A69	1022,71	-13878,04
A70	1028,28	-13899,86
A71	1036,62	-13917,26
A72	1031,39	-13916,99
A73	1044,78	-13936,64
A74	1053,43	-13938,01
A75	1073,89	-13956,29
A76	1087,37	-13971,56

Α/Α	x	y
A77	683,14	-13567,29
A78	680,44	-13578,48
A79	681,40	-13594,32
A80	685,57	-13607,31
A81	703,19	-13632,15
A82	706,11	-13653,99
A83	709,58	-13671,89
A84	712,72	-13681,66
A85	722,13	-13688,83
A86	742,33	-13702,90
A87	755,49	-13697,26
A88	770,73	-13713,69
A89	779,83	-13731,45
A90	784,50	-13780,25
A91	776,78	-13800,62
A92	760,31	-13825,30
A93	731,70	-13823,27
A94	726,68	-13833,22
A95	715,25	-13838,90
A96	702,23	-13848,18
A97	693,78	-13859,11
A98	690,50	-13869,70
A99	670,80	-13874,21
A100	670,06	-13881,10

Α/Α	x	y
B1	693,28	-13905,50
B2	694,18	-13919,26
B3	709,10	-13934,68
B4	709,10	-13934,68
B5	723,26	-13936,29
B6	737,86	-13933,00
B7	761,88	-13931,79
B8	768,64	-13929,91
B9	775,91	-13925,38
B10	791,44	-13908,60
B11	815,51	-13893,37
B12	828,72	-13887,84
B13	836,45	-13888,23
B14	847,97	-13894,80
B15	859,65	-13882,51
B15α	867,78	-13882,44
B16	874,98	-13878,99
B17	882,06	-13868,78
B18	894,09	-13872,27
B19	903,55	-13874,40
B20	912,8	-13875,47
B21	927,99	-13897,60
B22	940,34	-13909,19
B23	942,42	-13916,86
B24	947,90	-13921,18
B25	956,09	-13935,78
B26	957,50	-13941,20
B27	966,66	-13944,18
B28	973,69	-13960,27
B29	987,54	-13990,94
B30	1007,16	-14026,30

ΣΥΝΤΕΤΑΓΜΕΝΕΣ ΓΡΑΜΜΗΣ ΑΠΑΛΛΟΤΡΙΩΣΗΣ ΚΟΜΒΩΝ Κ8 & Κ9

ΟΡΙΣΤΙΚΗ ΜΕΛΕΤΗ

ΑΡ. ΣΧΕΔΙΟΥ Ο-3

Α/Α	x	y
Β31	1097,22	-13984,08
Β32	1118,92	-14013,08
Β33	1148,41	-14054,16
Β34	1167,89	-14083,39
Β35	1175,46	-14099,94
Β36	1186,89	-14106,05
Β37	1207,00	-14109,20
Β38	1214,61	-14113,57
Β39	1220,02	-14121,37
Β40	1221,56	-14130,97
Β41	1218,15	-14138,39
Β42	1211,28	-14146,95
Β43	1199,88	-14152,67
Β44	1212,40	-14170,41
Β45	1232,80	-14195,94
Β46	1246,51	-14198,33
Β47	1258,73	-14197,67
Β48	1260,40	-14204,16
Β49	1218,90	-14206,79
Β50	1222,29	-14220,44
Β51	1218,77	-14236,94
Β52	1224,24	-14258,80
Β53	1226,91	-14272,07
Β54	1230,99	-14280,39
Β55	1232,72	-14293,51
Β56	1238,68	-14286,62
Β57	1246,36	-14282,19
Β58	1253,05	-14290,38
Β59	1253,82	-14296,66
Β60	1253,10	-14302,89
Β60α	1250,26	-14307,86
Β61	1258,20	-14402,15
Β62	1257,62	-14411,14

Α/Α	x	y
Β63	1253,61	-14420,56
Β64	1246,27	-14429,78
Β65	1252,22	-14441,80
Β66	1254,03	-14471,76
Β67	1270,09	-14533,21
Β68	1278,58	-14582,23
Β69	1283,59	-14628,76
Β70	1286,40	-14666,14
Β71	1297,11	-14682,83
Β72	1309,02	-14716,99
Β73	1321,64	-14732,36
Β74	1329,82	-14750,27
Β75	1336,13	-14769,98
Β76	1332,28	-14805,50
Β77	1362,29	-14857,47
Β78	987,12	-13990,73 *
Β79	1015,54	-14041,52
Β80	1034,79	-14084,33
Β81	1053,07	-14138,26
Β82	1050,32	-14204,39
Β83	1042,70	-14246,91
Β84	1019,65	-14254,13
Β85	1024,17	-14281,69
Β86	1012,60	-14294,39
Β87	1002,60	-14313,40
Β88	999,17	-14335,61
Β89	995,61	-14386,08
Β90	978,00	-14423,79
Β91	971,37	-14442,65
Β92	975,64	-14445,14
Β93	980,34	-14469,96
Β94	989,47	-14474,20
Β95	1003,87	-14438,50

Α/Α	x	y
Β96	1030,85	-14399,84
Β97	1041,04	-14392,41
Β98	1059,56	-14356,03
Β99	1070,50	-14340,48
Β100	1085,98	-14324,04
Γ1	1112,87	-14310,86
Γ2	1118,51	-14303,84
Γ3	1116,16	-14294,95
Γ4	1114,22	-14280,85
Γ5	1153,58	-14297,86
Γ6	1163,10	-14330,10
Γ7	1162,10	-14336,84
Γ8	1174,22	-14376,04
Γ9	1180,57	-14412,87
Γ10	1189,06	-14453,79
Γ11	1195,97	-14471,94
Γ12	1201,81	-14508,95
Γ13	1208,58	-14525,52
Γ14	1229,68	-14618,89
Γ15	1231,01	-14639,48
Γ15α	1236,33	-14659,45
Γ16	1242,76	-14676,71
Γ17	1254,85	-14720,93
Γ18	1272,12	-14772,75
Γ19	1294,12	-14824,57
Γ20	1312,67	-14862,04
Γ21	1326,27	-14880,84

* Το σημείο Β78 συμπίπτει με το σημείο Β29 του κόμβου Κ8.

Αριθ. 4814 (2)

Άρση αναδάσωσης σε τμήμα έκτασης 1.565 τ.μ. στην Περιφέρεια Ανατολικής Μακεδονίας - Θράκης.

Ο ΓΕΝΙΚΟΣ ΓΡΑΜΜΑΤΕΑΣ ΠΕΡΙΦΕΡΕΙΑΣ ΑΝΑΤΟΛΙΚΗΣ ΜΑΚΕΔΟΝΙΑΣ ΚΑΙ ΘΡΑΚΗΣ

Έχοντας υπόψη:

1. Τις διατάξεις:

α) Του άρθρου 117 παρ. 3 του Συντάγματος της Χώρας.

β) Των άρθρων 38 παρ. 1 και 2 και 41 παρ. 1 του Ν. 998/79 «Περί προστασίας των δασών και δασικών εν γένει εκτάσεων της Χώρας».

γ) Των άρθρων 4 παρ. 7 και 6 παρ. 7 του Νόμου 2240/94 «Περί Διοικητικής αποκέντρωσης».

δ) Του Ν. 2503/1997 « Περί Διοίκηση, Οργάνωση, στελέχωση της Περιφέρειας, ρύθμιση θεμάτων για την Τοπική Αυτοδιοίκηση και άλλες διατάξεις».

2. Τις διαταγές του Υπουργείου Γεωργίας:

α) 160417/1180/8.7.80.

β) 182447/3049/24.9.80.

γ) 10582/539/13.2.76.

5) 215696/1451/9.5.77.

ε) 154659/24.5.82.

στ) 78001/4408/16.7.91.

ζ) 85144/1468/9.10.92.

η) 92428/4484/Νοεμ. 93.

θ) 131240/20.5.91 και

ι) 96186/3332/27.11.92.

3. Την αρ. 3200/20.6.2001 (ΦΕΚ 865/τ.Β'/6.7.2001) απόφαση Γ.Γ. Περιφέρειας Α.Μ.ΘΡ. σχετικά με ανάθεση άσκησης αρμοδιοτήτων κ.λ.π.

4. Την με αριθ. 4152/20.8.2001 απόφαση της Περιφέρειας Α.Μ.ΘΡ. με την οποία εκδόθηκε άδεια επέμβασης σε δημόσια έκταση κηρυγμένη αναδασωτέα με την προϋπόθεση να αρθεί η απόφαση αναδάσωσης για τμήμα της έκτασης 1565 τ.μ.

5. Την με αρ. 2071/16.11.1990 Νομάρχη Ξάνθης (ΦΕΚ 679/5.12.90 Τ.Δ.) «Περί κηρύξεως έκτασης ως αναδασωτέας».

6. Το με αριθ. 2613/13.9.2001 έγγραφο του Δασαρχείου Ξάνθης.

7. Την με αρ. 1738/25.9.2001 εισήγηση της Δ/νσης Δασών Ν. Ξάνθης, αποφασίζουμε:

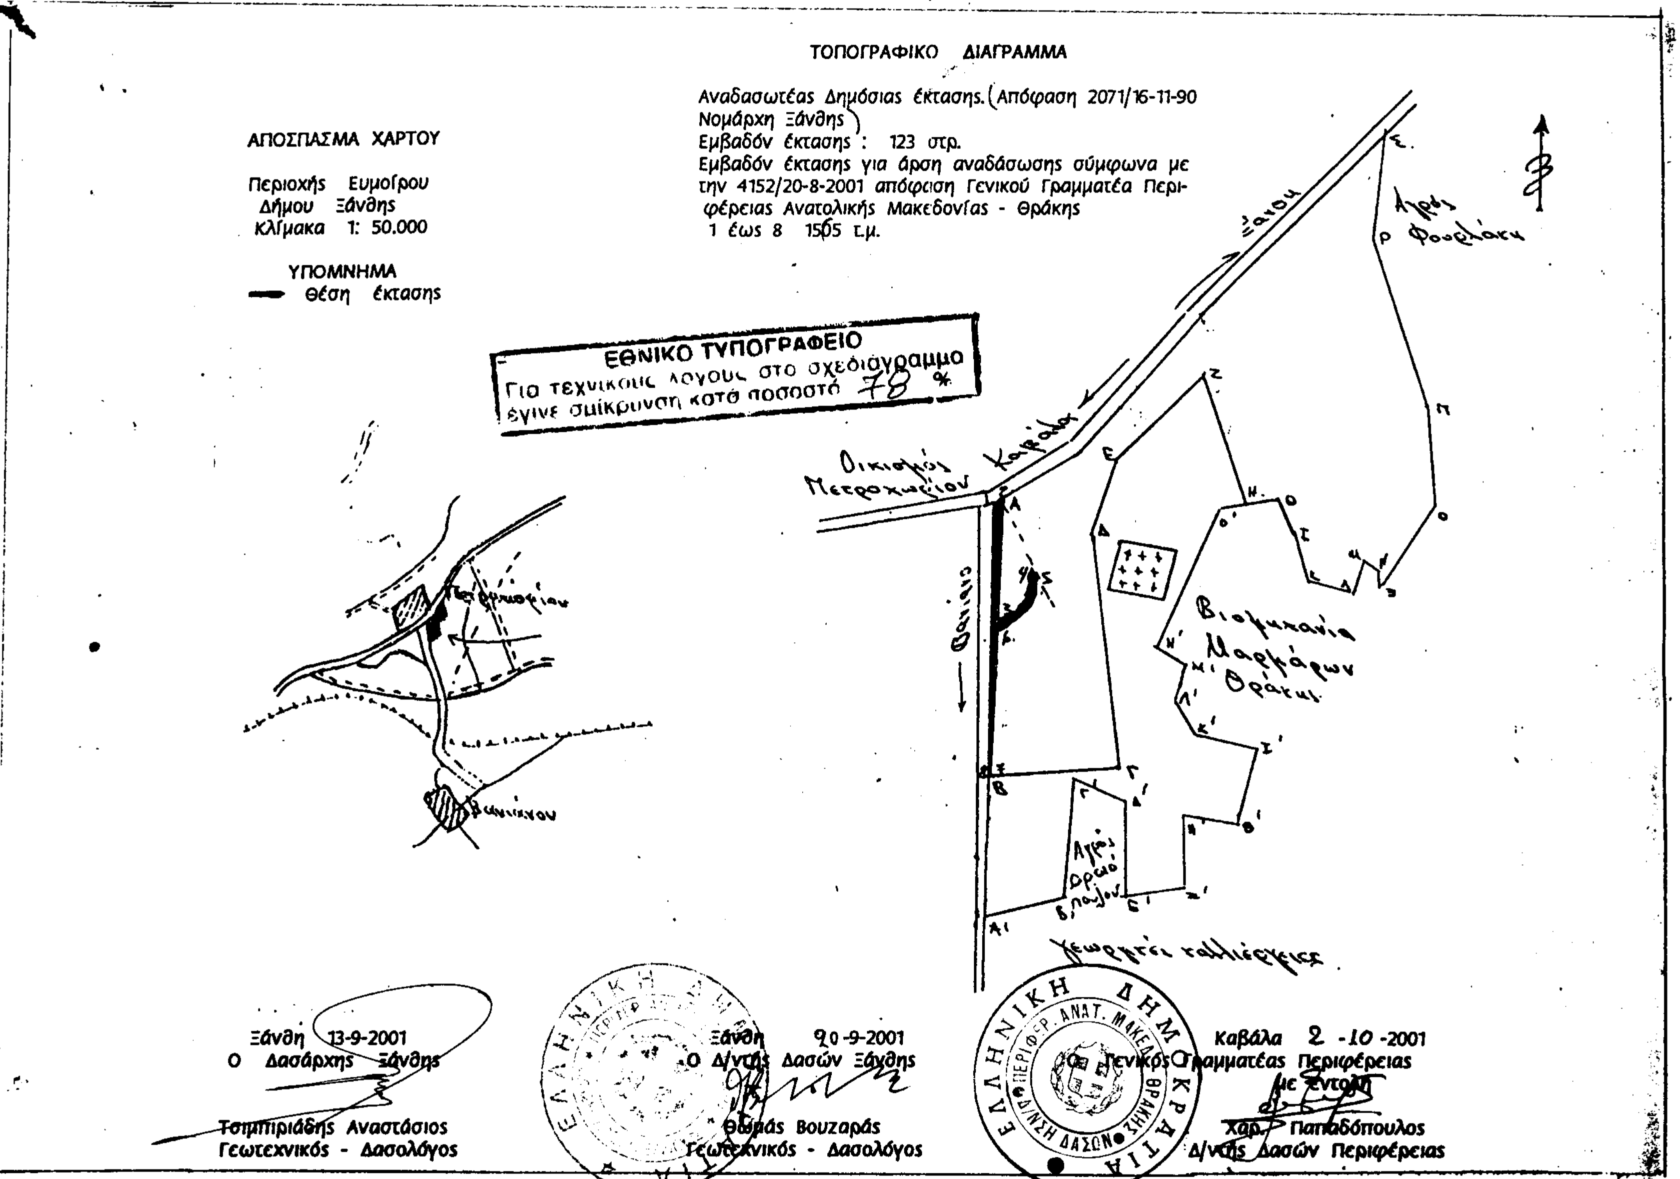
Ότι συντρέχουν λόγοι να αρθεί η αναδάσωση σε Δημόσια δασική έκταση, με αποκλειστικό σκοπό τον παρακάτω και τα εξής στοιχεία:

Την κατάληψη και χρήση ζωνών εδάφους μήκους 250 μ. και πλάτους 6,5 στην αρχή και 2,5 μ. στο τέλος, αφενός και μήκους 40 μ. και πλάτους 11 μ. αφετέρου, για την κατασκευή συνδετήριου κλάδου της Εγνατίας οδού που συνδέει την εθνική οδό Ν.2 με την Εγνατία οδό και παρακαμπτήριο προς το νεκροταφείο αντίστοιχα, συνολικού εμβαδού 1565 τ.μ. όπως φαίνεται στο συνημμένο διάγραμμα που αποτελεί αναπόσπαστο μέρος της απόφασης αυτής.

Η απόφαση αυτή να δημοσιευθεί στην Εφημερίδα της Κυβερνήσεως.

Καβάλα, 2 Οκτωβρίου 2001

Με εντολή Γενικού Γραμματέα Περιφέρειας
Ο Διευθυντής Δασών Περιφέρειας
Ανατολικής Μακεδονίας & Θράκης
ΧΑΡΑΛΑΜΠΟΣ ΠΑΠΑΔΟΠΟΥΛΟΣ


ΤΟΠΟΓΡΑΦΙΚΟ ΔΙΑΓΡΑΜΜΑ
Αναδασωτέας Δημόσιας έκτασης.(Απόφαση 2071/16-11-90 Νομάρχη Ξάνθης)
Εμβαδόν έκτασης : 123 στρ.
Εμβαδόν έκτασης για άρση αναδάσωσης σύμφωνα με την 4152/20-8-2001 απόφαση Γενικού Γραμματέα Περιφέρειας Ανατολικής Μακεδονίας - Θράκης
1 έως 8 1565 τ.μ.
ΑΠΟΣΠΑΣΜΑ ΧΑΡΤΟΥ
Περιοχής Ευμοίρου
Δήμου Ξάνθης
Κλίμακα 1: 50.000
ΥΠΟΜΝΗΜΑ
Θέση έκτασης
ΕΘΝΙΚΟ ΤΥΠΟΓΡΑΦΕΙΟ
Για τεχνικούς λόγους στο σχεδιάγραμμα έγινε σμίκρυνση κατά ποσοστό 78 %
Ξάνθη 13-9-2001
Ο Δασάρχης Ξάνθης
Τσιμπιριάδης Αναστάσιος
Γεωτεχνικός - Δασολόγος
Ξάνθη 20-9-2001
Ο Δ/ντής Δασών Ξάνθης
Θωμάς Βουζαράς
Γεωτεχνικός - Δασολόγος
Καβάλα 2 -10 -2001
Ο Γενικός Γραμματέας Περιφέρειας
με εντολή
Χαρ. Παπαδόπουλος
Δ/ντής Δασών Περιφέρειας
ΕΛΛΗΝΙΚΗ ΔΗΜΟΚΡΑΤΙΑ
ΠΕΡΙΦ. ΑΝΑΤ. ΜΑΚΕΔ. ΘΡΑΚΗΣ
Δ/ΝΣΗ ΔΑΣΩΝ

ΔΙΟΡΘΩΣΕΙΣ ΣΦΑΛΜΑΤΩΝ

(3)

Στο Φ.Ε.Κ. 671/14.8.2001/τ.Δ΄ όπου δημοσιεύθηκε η 1058123/6317/Β0010/16.7.2001 απόφασή καθορισμού ορίων αιγιαλού και δημιουργία ζώνης παραλίας στη θέση Γιαννιτσάραινα Αγ. Κων/νου Ν. Φθιώτιδος (και επανακαθορισμός στο τμήμα μεταξύ των κορυφών αιγιαλού 52, 4, 5, 6Α), γίνεται η εξής διόρθωση:

Στη 13 παράγραφο εδάφιο 6 διορθώνεται το εσφαλμένο: «Με κυανή συνεχή πολυγωνική γραμμή με στοχεία ....»,

στο ορθό: «Την οριογραμμή του παλαιού αιγιαλού με κυανή συνεχή πολυγωνική γραμμή με στοιχεία ....».

(Από το Υπουργείο Οικονομικών)

ΑΠΟ ΤΟ ΕΘΝΙΚΟ ΤΥΠΟΓΡΑΦΕΙΟ